

GEO-METRON Usługi Geodezyjne
Lukasz Pomietło
ul. Zająca 16, 97-400 Bełchatów
NIP: 6462586204, REGON: 363508705
tel. 510-803-789

woj. łódzkie
pow. bełchatowski
jeden. ewid. nazwa: miasto Bełchatów
obręb ewid. ID: 100101_1.0009
obręb ewid. nazwa: 09 ul. Jarzębinowa
dz. nr: 264/38, 1098, 1099, 1100, 1101,
1101, 1102, 1103, 1104, 1105, 1106, 1107,
1108, 1109, 1110, 1111, 1112, 1113, 1114,
1115, 1116, 1117, 1118, 1119
kerg: GK.6641.2724.2025

MAPA DO CELÓW PROJEKTOWYCH SKALA 1 : 500

Oznaczenie zakresu opracowania –
Mapę wykonano w układzie współrzędnych:
– prostokątnych płaskich: "2000/6"
– wysokości: "Kronsztadt 60"


Sekcje nr układ "2000": 6.154.32.10.1.1,
6.154.32.10.1.2

Identyfikator zgłoszenia pracy geodezyjnej: GK.6641.2724.2025

Treść mapy aktualna na dzień: 01.09.2025r.

Jestem świadomy odpowiedzialności karnej za złożenie fałszywych oświadczeń. Oświadczam, że operat techniczny zawierający rezultaty prac geodezyjnych w wyniku których powstał niniejszy dokument uzyskał pozytywny wynik weryfikacji	
Identyfikator zgłoszenia prac geodezyjnych	GK.6641.2724.2025
Organ służby geodezyjnej, który otrzymał zgłoszenie	STAROSTA BEŁCHATOWSKI
Wykonawca prac geodezyjnych	Geo-Metron Usługi Geodezyjne Lukasz Pomietło ul. Zająca 16, 97-400 Bełchatów
Nr oraz data sporządzenia dokumentu zawierającego wynik pozytywnej weryfikacji	operat nr P.1001.2025.2503 z dnia 18.09.2025r.
Imię i nazwisko oraz nr uprawnień zawodowych kierownika prac	Józef Dzugaj Nr uprawnień 12014

Geodeta Uprawniony
mgr inż. Józef Dzugaj
MGPB skład. Nr 12014

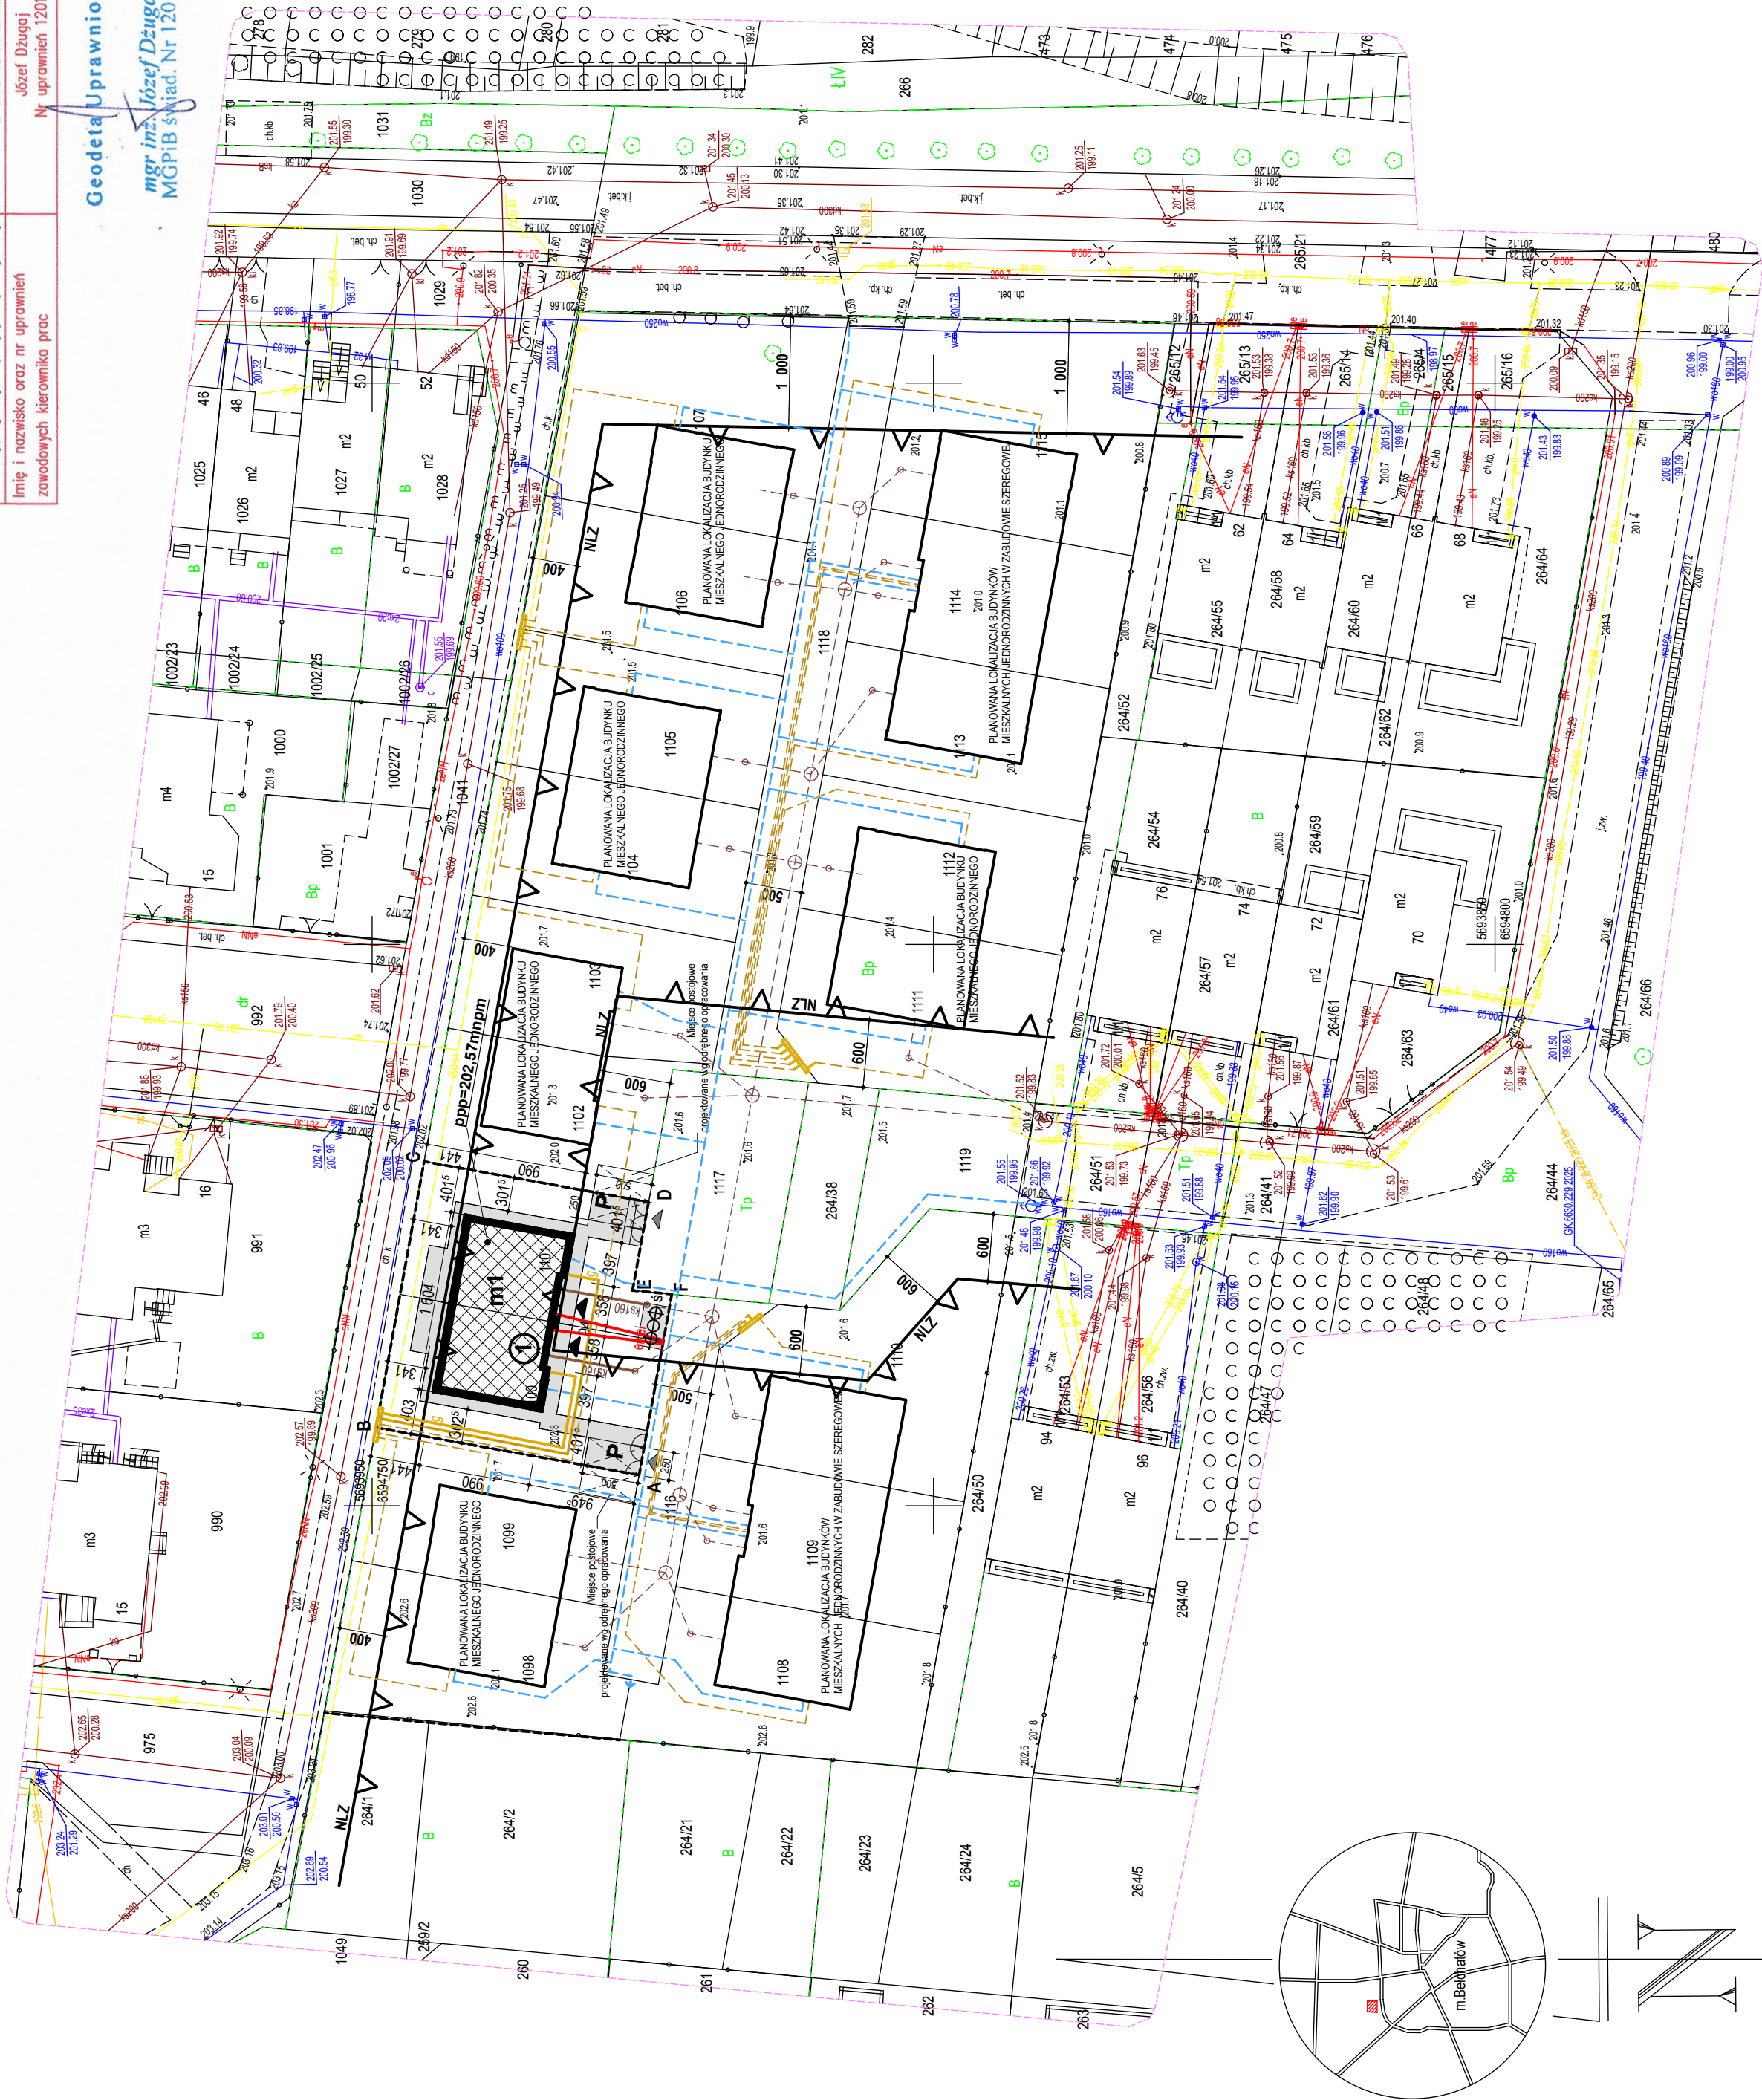

PROJEKT ZAGOSPODAROWANIA TERENU SKALA 1:500

LEGENDA:

- A-D** zakres opracowania - granica działki
= obszar oddziaływania
- NLZ** nieprzekraczalna linia zabudowy
- PROJEKTOWANY BUDYNEK MIESZKALNY JEDNORODZINNY**
- główne wejście do budynku
- wjazd na działkę
- planowane utwardzenia
- wg odrębnego opracowania
- śmietnik
- miejsce postojowe
- miejsce postojowe na sąsiedniej działce
- el** - PROJEKTOWANA ZEWN. INSTAL. ELEKTRYCZNA
- ks160** ks160 - PROJEKTOWANA ZEWN. INSTAL. KANALIZACJI SANITARNEJ
- PRZYŁĄCZE KANALIZACJI SANITARNEJ
ORAZ ZEWNĘTRZNA INSTALACJA KANALIZACJI SANITARNEJ
- WG ODRĘBNEGO OPAC.
- g** - PROJEKTOWANA ZEWNĘTRZNA INSTALACJA GAZU
- PRZYŁĄCZE GAZOWE ORAZ ZEWNĘTRZNA INSTALACJA GAZOWA
- WG ODRĘB. OPAC.
- w** - PRZYŁĄCZE WODOCIĄGOWE WG ODRĘB. OPAC.

UWAGA: RYSUJĄCY ROZPATRYWAĆ ŁĄCZNIE Z OPISEM. WYSZKŁEK WATPLIWOSCI KONSULTOWAĆ Z PROJEKTEM PROJEKT CHRONIONY PRAWEM AUTORSKIM.				LALEKKA STUDIO KATARZYNA LALEK-BRZESKA ARCHITECT TEL. 602772	
OBJEKT	BUDYNEK MIESZKALNY JEDNORODZINNY			BRANŻA	ARCH.
ADRES INWESTYCJI	Bełchatów, ul. Jarzębinowa, obręb 09 Jarzębinowa dz. nr ewid. 1100 i 1101			DATA	09.2025
INWESTOR	Jerzy Krzyżówek			SKALA	1:500
NAZWA RYS.	ZAGOSPODAROWANIE TERENU			NR RYS.	
PROJEKTANT architektura:	mgr inż. arch. Katarzyna Lalek - Brzeska	NR UPN: 26/B-910/L00A/10	PODPIS	Z1	