


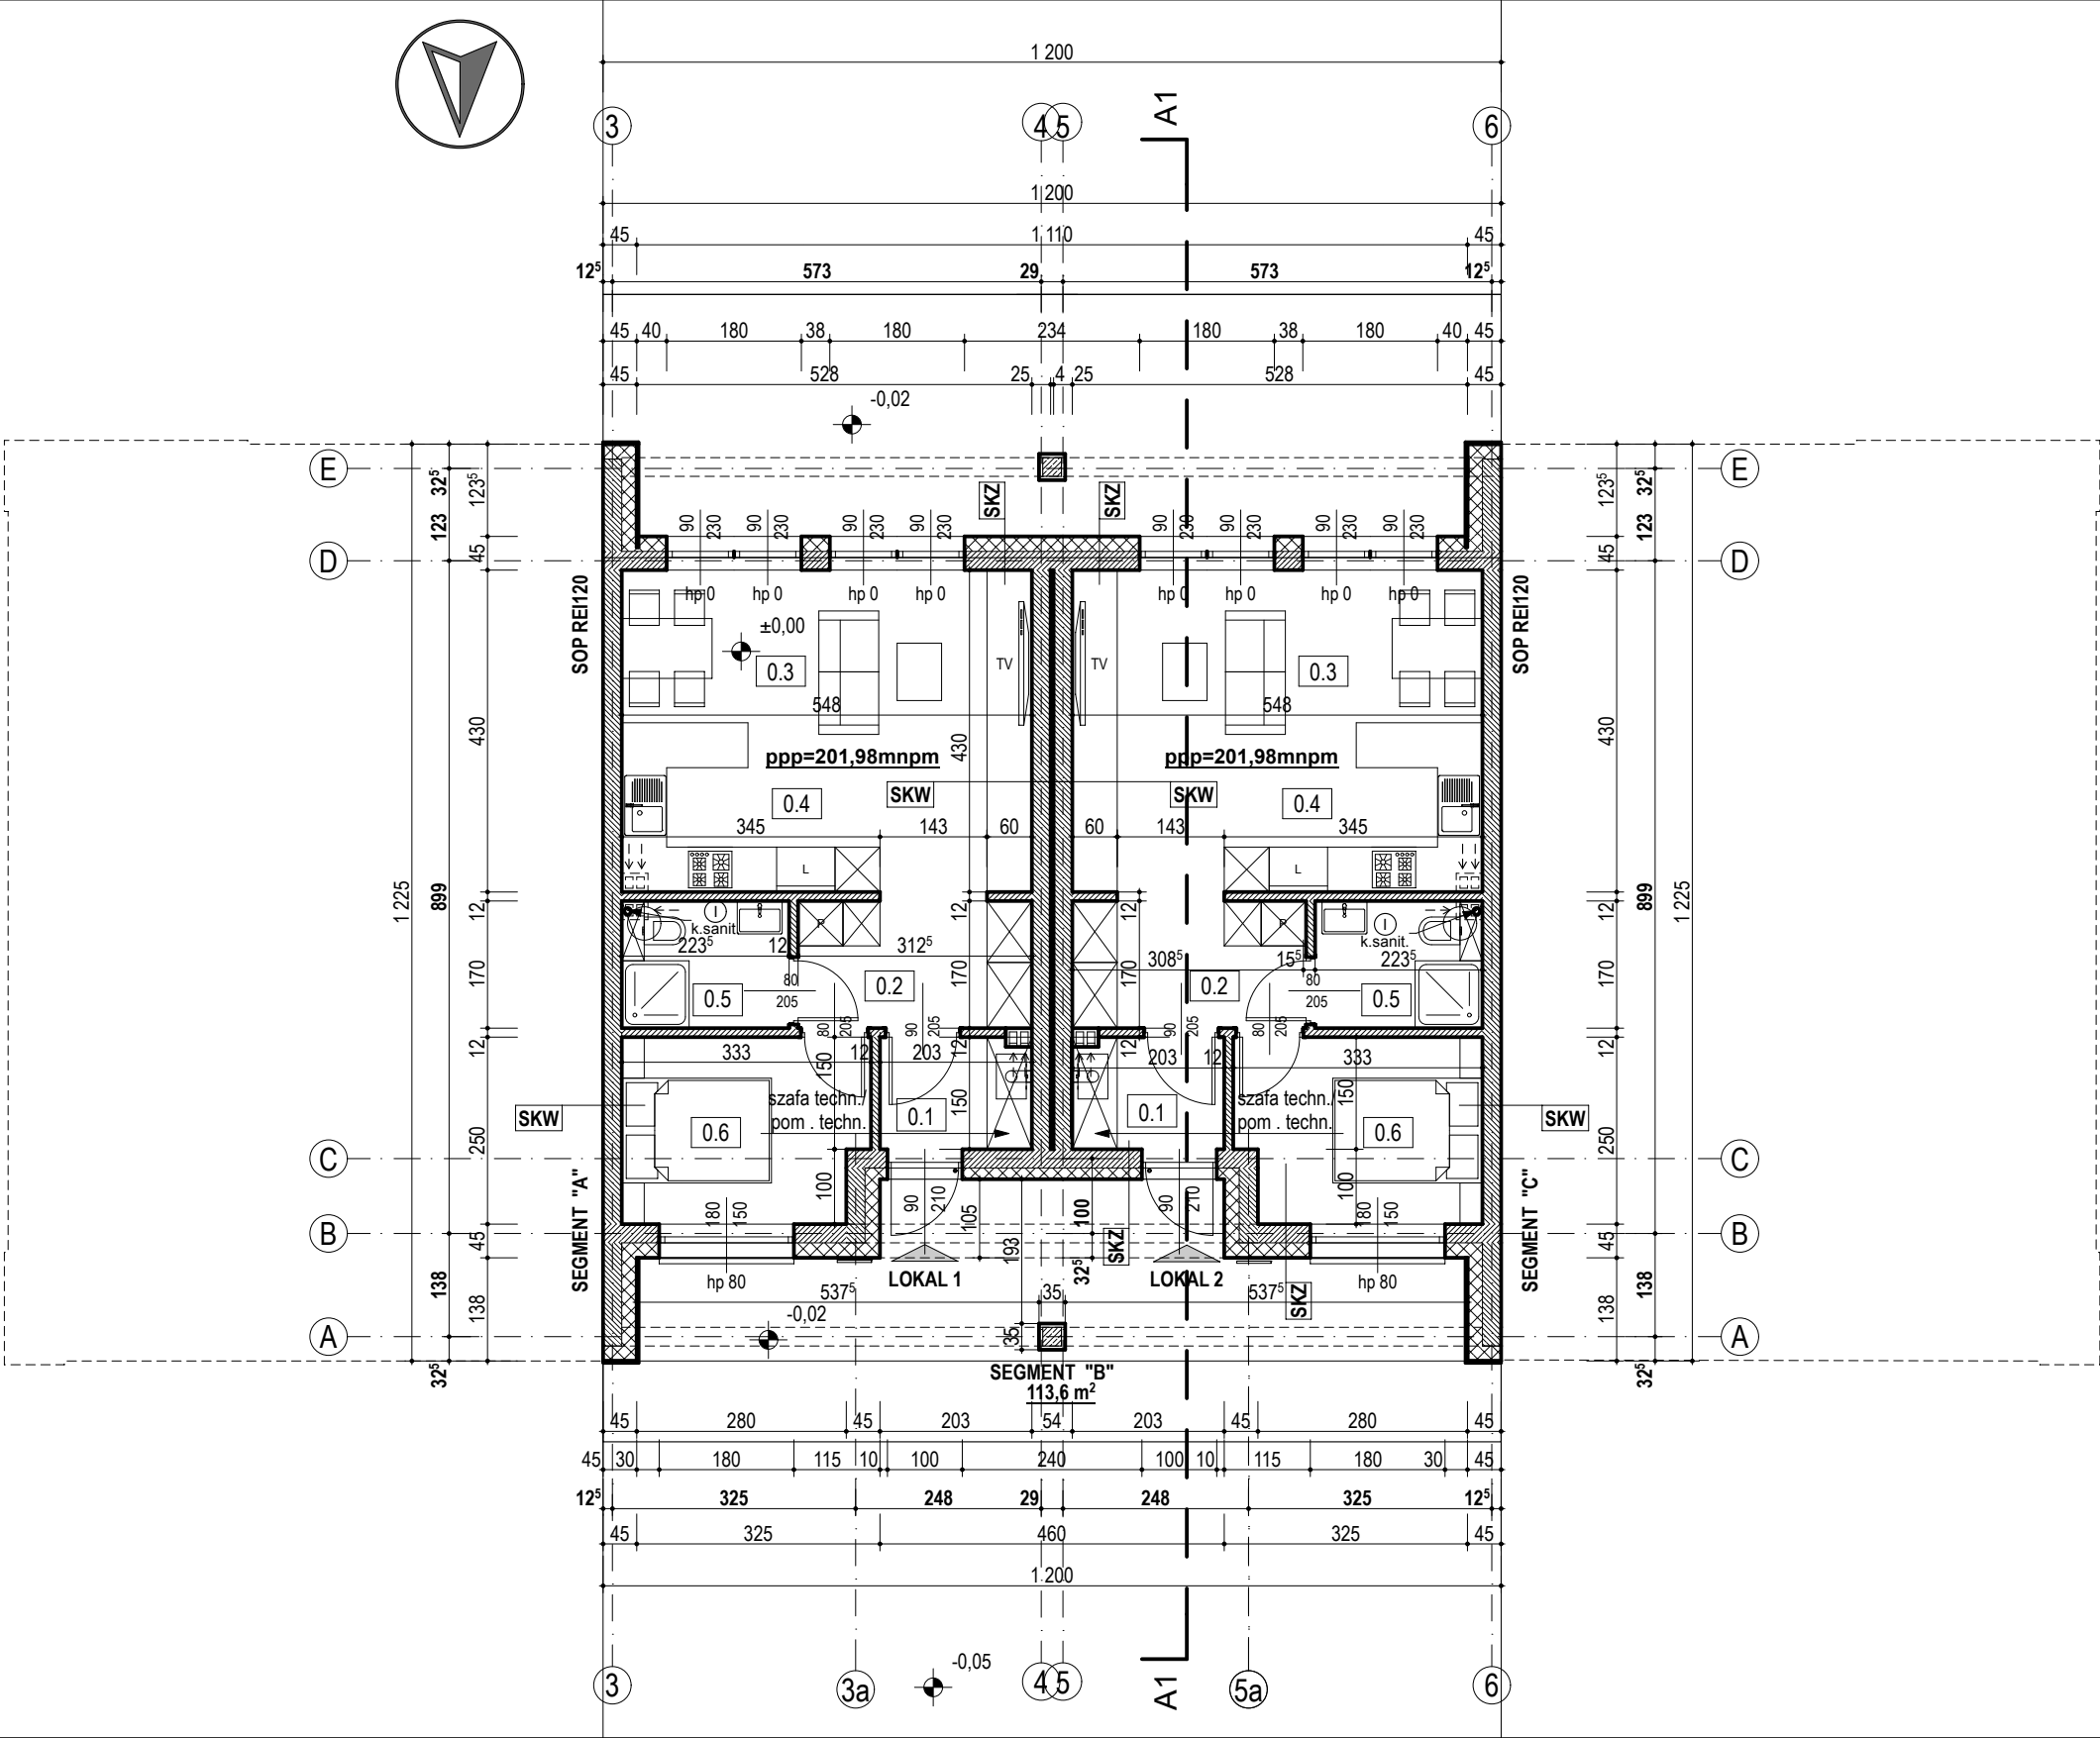

SKZ - ściana konstrukcyjna zewnętrzna	
tynk gipsowy	
pustak ceramiczny	25cm
ocieplenie - styropian	20/25cm
tynk mineralny	

SKW - ściana konstrukcyjna wewnętrzna	
tynk gipsowy	
pustak ceramiczny	25cm
tynk gipsowy	

LOKAL 1 oraz LOKAL 2 - takie same powierzchnia

ZESTAWIENIE POMIESZCZEŃ I POWIERZCHNI
LOKAL 1 i 2

0.1	WIATROLAP	3,0 m ²
0.2	HOL	5,3 m ²
0.3	SALON + JADALNIA	15,8 m ²
0.4	KUCHNIA	7,8 m ²
0.5	ŁAZIENKA	3,8 m ²
0.6	SYPIALNIA	8,0 m ²

RAZEM: powierzchnia użytkowa każdego lokalu: 43,7m2

powierzchnia użytkowa całego budynku: 87,4m2

- UWAGA:
RYSUNKI ARCHITEKTONICZNE ROZPATRYWAĆ ŁĄCZNIE Z PROJEKTAMI BRANŻOWYMI
OPRACOWANIE JEST PROJEKTEM BUDOWLANYM I NIE UJMUJE ROZWIĄZAŃ SZCZEGÓŁOWYCH WŁAŚCIWYCH DLA PROJEKTU WYKONAWCZEGO- WYKONAWCA ZOBOWIĄZANY JEST DO WERYFIKACJI PRZEDSTAWIONYCH WYMIARÓW I DANYCH PRZED I W TRAKCIE TRWANIA BUDOWY
1. Wszystkie roboty należy wykonywać zgodnie z Polskimi Normami, "Warunkami technicznymi wykonania i odbioru robót budowlano - montażowych opracowanymi przez Instytut Techniki Budowlanej oraz zasadami wiedzy i sztuki budowlanej.
 2. Poziomy posadzek należy zweryfikować i precyzyjnie wytyczyć geodezyjnie na etapie wykonawczym. Odchyłki od projektu należy zgłaszać konsultować z projektantem.
 3. Wszelkie elementy ruchome, elementy wyposażenia, w szczególności elementy stolarki i ślusarki okiennej i drzwiowej, szkleń, fasad, okładzin elewacyjnych, balustrad, poręczy i pochwyty, odbojników wewnętrznych i innych należy zamawiać i wykonywać / montować na podstawie zweryfikowanych obmiarów rzeczywistych wykonanych na obiekcie.
 4. W wykonaniu otworów okiennych w ścianach nie dopuszcza się wymiarów mniejszych niż określone w dokumentacji, a tolerancja dodatnia może wynosić do 20 mm. Każdorazowo weryfikować zgodność szerokości otworu z szerokością okna dla uniknięcia niezgodności.
 5. Przy wykonaniu otworów drzwiowych skonfrontować wymiary z zestawieniem stolarki oraz z faktycznym zamawianym asortymentem dla uniknięcia nieścisłości.
 6. Przed wykonaniem każdego otworu w ścianach i stropach weryfikować ich rozmiary z projektowanym asortymentem lub wyposażeniem. Murowanie określonych partii ścian realizować po weryfikacji opracowań branżowych (przebiegi instalacji).
 7. Dopuszcza się zastosowanie materiałów zamiennych pod warunkiem, że posiadają one cechy nie gorsze jakościowo i technicznie od wskazanych w projekcie, a także pod warunkiem uzyskania zgody projektanta.
 8. Wszystkie elementy konstrukcyjne należy przyjmować wg pozycji opisanych na schematach lokalizacyjnych w dokumentacji - część konstrukcyjna (konstrukcja - projekt techniczny). W przypadku skomplikowanych rozwiązań, bądź wątpliwości należy wykonać projekt wykonawczy
 9. Każdy składnik projektowy należy rozpatrywać i rozpoznawać w dokumentacji w kontekście WSZYSTKICH rysunków projektowych, które do tego składnika się odnoszą z uwzględnieniem wszystkich informacji opisowych i zasad sztuki budowlanej.
 10. Brak wskazania na rysunku technicznym elementu, którego zastosowanie wynika ze znanych lub powszechnie przyjętych rozwiązań w zakresie sztuki budowlanej nie zwalnia wykonawcy z konieczności skalkulowania i zastosowania takiego elementu w porozumieniu z Inwestorem, a także z projektantem i za jego zgodą.
 11. Należy uwzględnić przejścia przez stropy otworów instalacyjnych rozpatrując i opierając się o rysunki branżowe.
 12. W przypadku jakiegokolwiek rozbieżności w dokumentacji projektowej ostateczne rozwiązanie należy zgłosić skonsultować oraz uzgodnić z projektantem.
 13. Wymiary ścian zewnętrznych podano bez uwzględniania tynków oraz okładzin elewacyjnych.

UWAGA:
RYSUNKI ROZPATRYWAĆ ŁĄCZNIE Z OPISEM.
WSZELKIE WĄTPLIWOŚCI KONSULTOWAĆ Z PROJEKTANTEM.
PROJEKT CHRONIONY PRAWEM AUTORSKIM.



OBIEKT / INWESTYCJA
**BUDOWA BUDYNKU MIESZKALNEGO
JEDNORODZINNEGO W ZABUDOWIE SZEREGOWEJ
SEGMENT "B"**

KATARZYNA LALEK-BRZESKA
ARCHITECT
TEL. 609307729

BRANŻA
ARCH.

ADRES
INWESTYCJI
Belchatów, ul. Jarzębinowa, obręb 09 Jarzębinowa
dz. nr ewid. 1114

DATA
10.2025

INWESTOR
Jerzy Krzynówek

SKALA
1:100

NAZWA RYS.
RZUT PARTERU

NR RYS.

PROJEKTANT
architektura:
mgr inż. arch.
Katarzyna Lalek - Brzeska

NR UPR.
26/B-910/LOOIA/10

PODPIS

1