


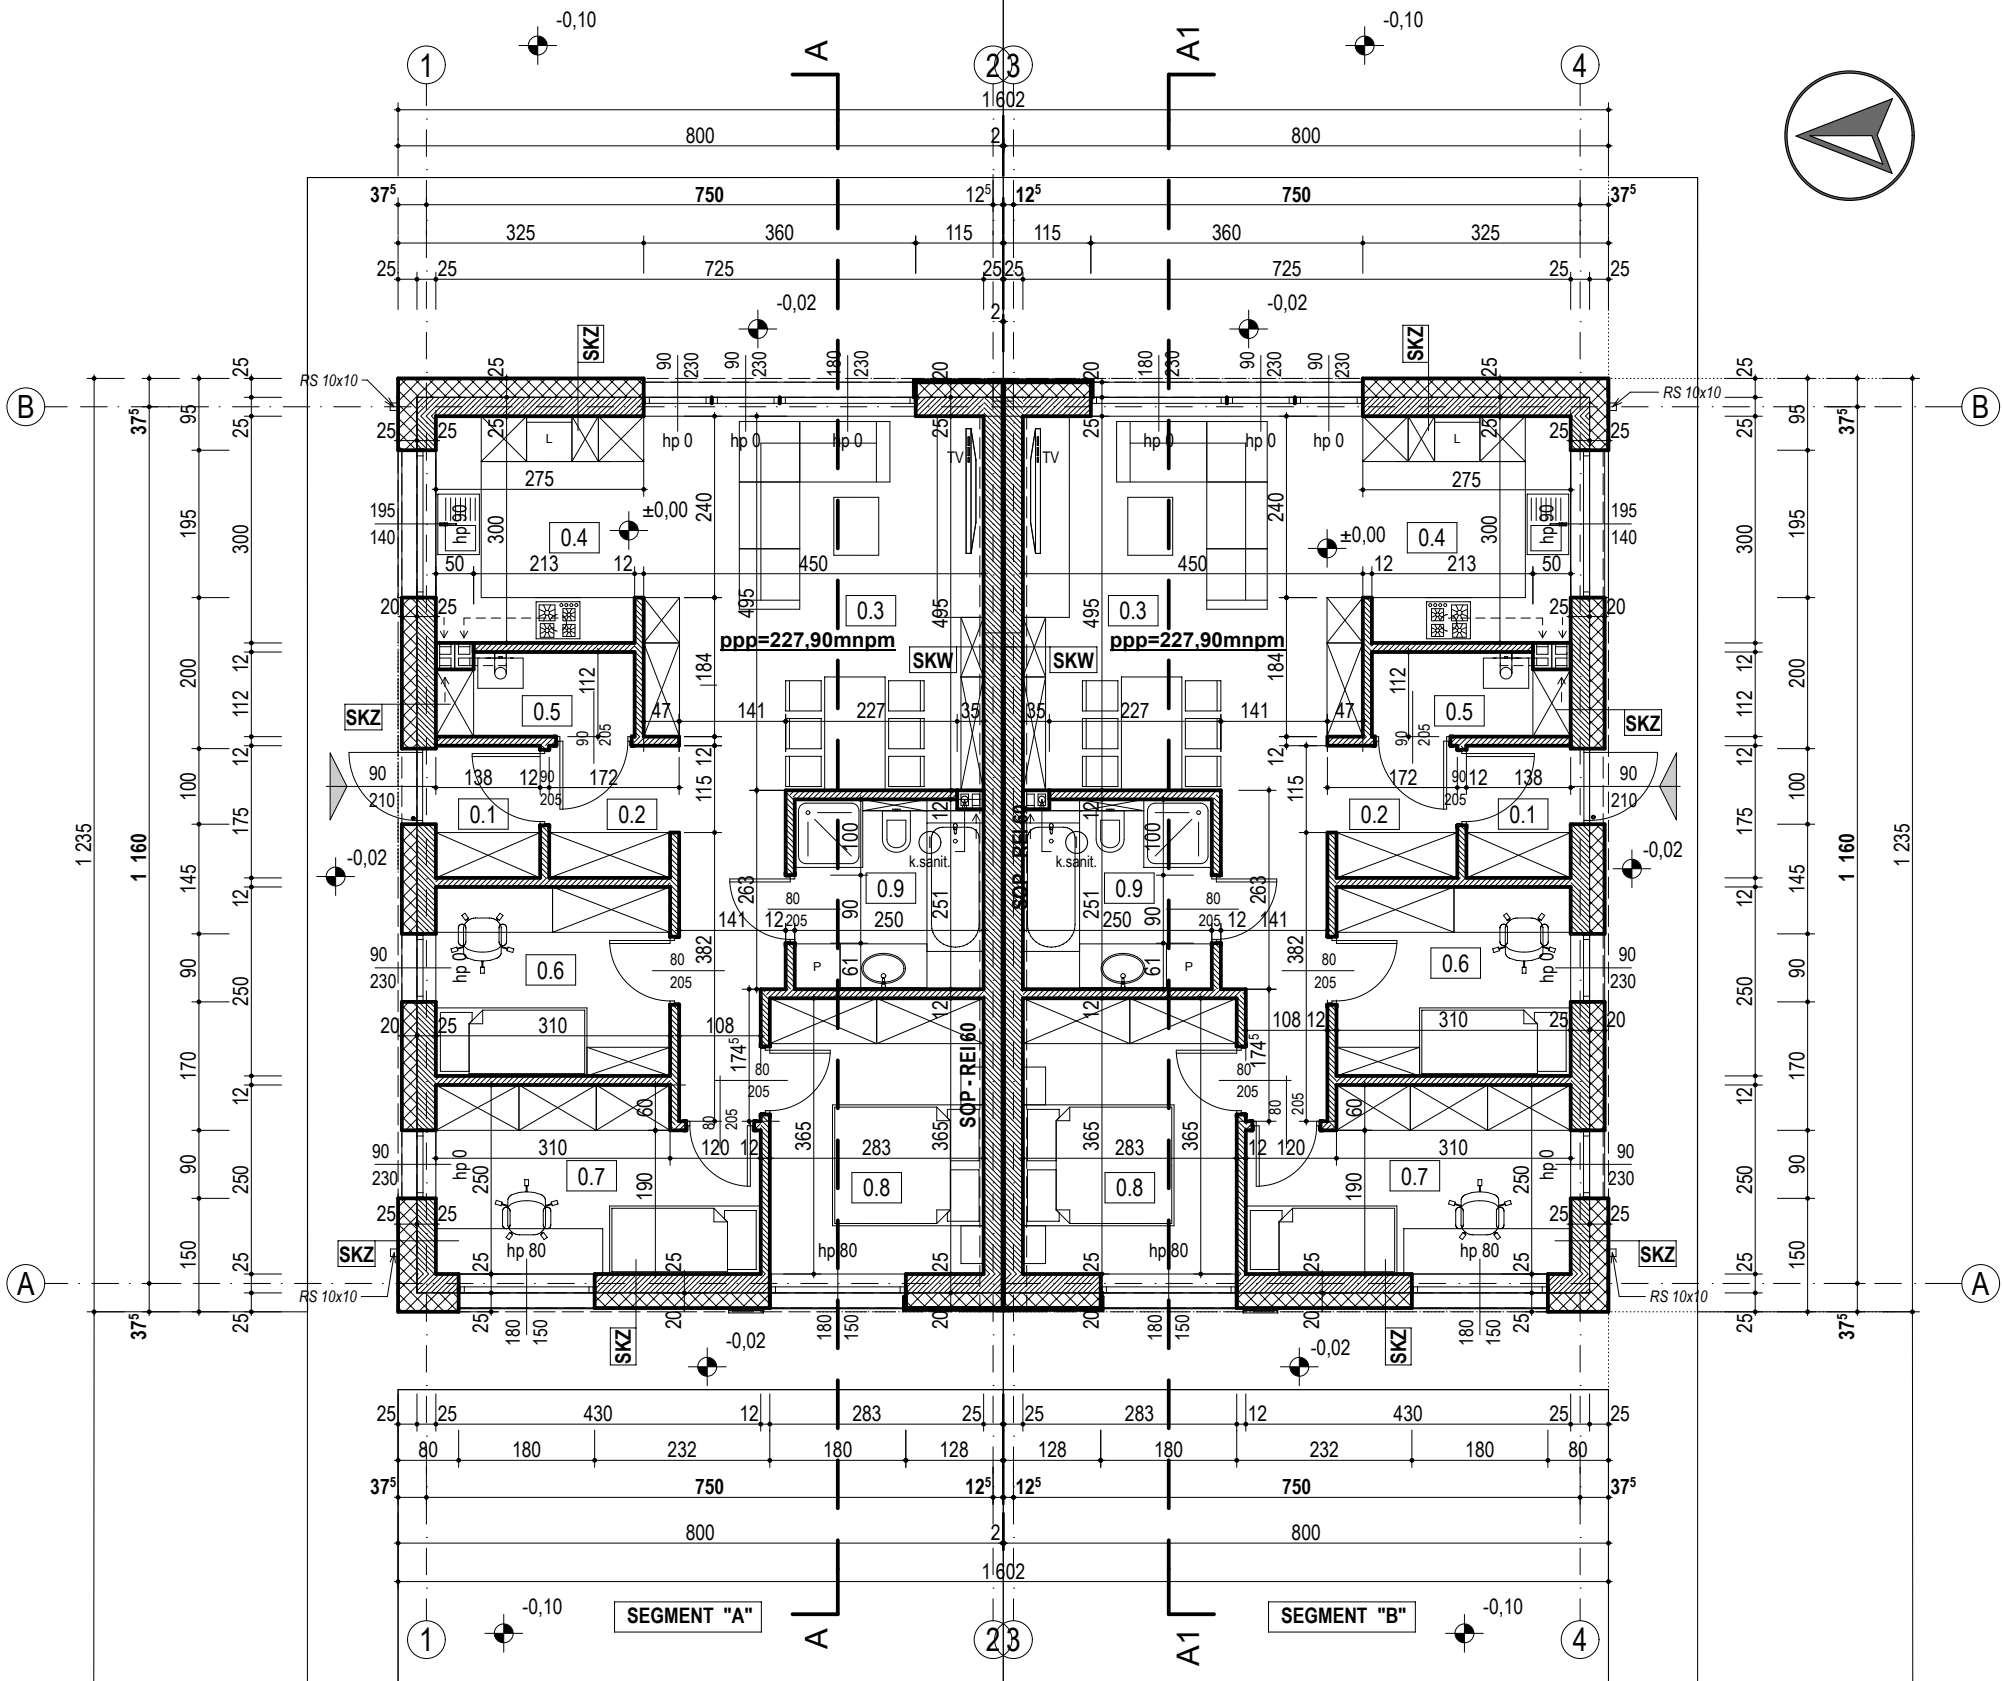

SKZ - ściana konstrukcyjna zewnętrzna

tynek gipsowy	
pustak ceramiczny	25cm
ocieplenie - styropian	20/25cm
tynek mineralny	

SKW - ściana konstrukcyjna wewnętrzna

tynek gipsowy	
pustak ceramiczny	25cm
tynek gipsowy	

ZESTAWIENIE POMIESZCZEŃ I POWIERZCHNI
SEGMENT "A" i SEGMENT "B"

0.1	WIATROLAP	2,4 m ²
0.2	HOL	9,4 m ²
0.3	SALON + JADALNIA	21,2 m ²
0.4	KUCHNIA	8,3 m ²
0.5	KOTŁOWNIA/SPIŻARNIA	2,9 m ²
0.6	POKÓJ	7,8 m ²
0.7	POKÓJ	10,0 m ²
0.8	SYPIALNIA	10,3 m ²
0.9	ŁAZIENKA	6,3 m ²

RAZEM: powierzchnia użytkowa: 78,6m2 - każdy segment

POWIERZCHNIA UŻYTKOWA CAŁEGO BUDYNKU
SEGMENT "A" i SEGMENT "B" - **157,2m2**

- UWAGA:
RYSUNKI ARCHITEKTONICZNE ROZPATRYWAĆ ŁĄCZNIE Z PROJEKTAMI BRANŻOWYMI
OPRACOWANIE JEST PROJEKTEM BUDOWLANYM I NIE UJMUJE ROZWIĄZAŃ SZCZEGÓŁOWYCH WŁAŚCIWYCH DLA PROJEKTU WYKONAWCZEGO- WYKONAWCA ZOBOWIĄZANY JEST DO WERYFIKACJI PRZEDSTAWIONYCH WYMIARÓW I DANYCH PRZED I W TRAKCIE TRWANIA BUDOWY
1. Wszystkie roboty należy wykonywać zgodnie z Polskimi Normami, "Warunkami technicznymi wykonania i odbioru robót budowlano - montażowych opracowanymi przez Instytut Techniki Budowlanej oraz zasadami wiedzy i sztuki budowlanej.
 2. Poziomy posadzek należy zweryfikować i precyzyjnie wytyczyć geodezyjnie na etapie wykonawczym. Odchyłki od projektu należy zgłaszać konsultować z projektantem.
 3. Wszelkie elementy ruchome, elementy wyposażenia, w szczególności elementy stolarki i ślusarki okiennej i drzwiowej, szkleń, fasad, okładzin elewacyjnych, balustrad, poręczy i pochwyty, odbojników wewnętrznych i innych należy zamawiać i wykonywać / montować na podstawie zweryfikowanych obmiarów rzeczywistych wykonanych na obiekcie.
 4. W wykonaniu otworów okiennych w ścianach nie dopuszcza się wymiarów mniejszych niż określone w dokumentacji, a tolerancja dodatnia może wynosić do 20 mm. Każdorazowo weryfikować zgodność szerokości otworu z szerokością okna dla uniknięcia niezgodności.
 5. Przy wykonaniu otworów drzwiowych skonfrontować wymiary z zestawieniem stolarki oraz z faktycznym zamawianym asortymentem dla uniknięcia nieścisłości.
 6. Przed wykonaniem każdego otworu w ścianach i stropach weryfikować ich rozmiary z projektowanym asortymentem lub wyposażeniem. Murowanie określonych partii ścian realizować po weryfikacji opracowań branżowych (przebiegi instalacji).
 7. Dopuszcza się zastosowanie materiałów zamiennych pod warunkiem, że posiadają one cechy nie gorsze jakościowo i technicznie od wskazanych w projekcie, a także pod warunkiem uzyskania zgody projektanta.
 8. Wszystkie elementy konstrukcyjne należy przyjmować wg pozycji opisanych na schematach lokalizacyjnych w dokumentacji - część konstrukcyjna (konstrukcja - projekt techniczny). W przypadku skomplikowanych rozwiązań, bądź wątpliwości należy wykonać projekt wykonawczy
 9. Każdy składnik projektowy należy rozpatrywać i rozpoznawać w dokumentacji w kontekście WSZYSTKICH rysunków projektowych, które do tego składnika się odnoszą z uwzględnieniem wszystkich informacji opisowych i zasad sztuki budowlanej.
 10. Brak wskazania na rysunku technicznym elementu, którego zastosowanie wynika ze znanych lub powszechnie przyjętych rozwiązań w zakresie sztuki budowlanej nie zwalnia wykonawcy z konieczności skalkulowania i zastosowania takiego elementu w porozumieniu z Inwestorem, a także z projektantem i za jego zgodą.
 11. Należy uwzględnić przejścia przez stropy otworów instalacyjnych rozpatrując i opierając się o rysunki branżowe.
 12. W przypadku jakiegokolwiek rozbieżności w dokumentacji projektowej ostateczne rozwiązanie należy zgłosić skonsultować oraz uzgodnić z projektantem.
 13. Wymiary ścian zewnętrznych podano bez uwzględniania tynków oraz okładzin elewacyjnych.

UWAGA:
RYSUNKI ROZPATRYWAĆ ŁĄCZNIE Z OPISEM.
WSZELKIE WĄTPLIWOŚCI KONSULTOWAĆ Z PROJEKTANTEM.
PROJEKT CHRONIONY PRAWEM AUTORSKIM.

OBIEKT / INWESTYCJA
**BUDOWA BUDYNKU MIESZKALNEGO
JEDNORODZINNEGO W ZABUDOWIE BLIŹNIACZEJ
SEGMENT "A" i SEGMENT "B"**

ADRES
INWESTYCJI
Gorzkowice, obręb Gorzkowice
dz. nr ewid. 1151/8, 1151/10 i 1151/9

INWESTOR
Jerzy Krzynówek

NAZWA RYS.
RZUT PARTERU

PROJEKTANT
architektura:
mgr inż. arch.
Katarzyna Lalek - Brzeska

NR UPR.
26/B-910/LOOIA/10

PODPIS

LALEKKA
STUDIO

KATARZYNA LALEK-BRZESKA
ARCHITECT
TEL. 609397729

BRANŻA
ARCH.

DATA
03.2026

SKALA
1:100

NR RYS.

1