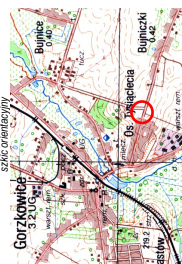



[illegible]

MAPA DO CELÓW PROJEKTOWYCH
skala 1:500

Usługi Geodezyjne "GEOMAX":
PAWEŁ WĄCIBIĄK
97-300 Rzeszów, Budy 1C
tel. 665 57 886
NIP 771-268-46-42 REGON 361619174

województwo : *śląskie*
powiat : *piotrkowski*
gmina : *GORKOWICE*
ośręb : *101003* , 2.0008, *GORKOWICE*
działka numer: *115/18, 115/19, 115/10, 115/11*

Układ wysokości : *PL-EVRF2007-NH"*
Układ współrzędnych prostokątnych płaskich :
dz. zgłoszenia pracy geodezyjnej : *GBR 666*
Geodezja upr. : *GEODEZJA UPR.*
Miej. opracow. : *INT. Paweł Wącibiąk*
dn. 19.08.2025r. *19.08.2025r.*

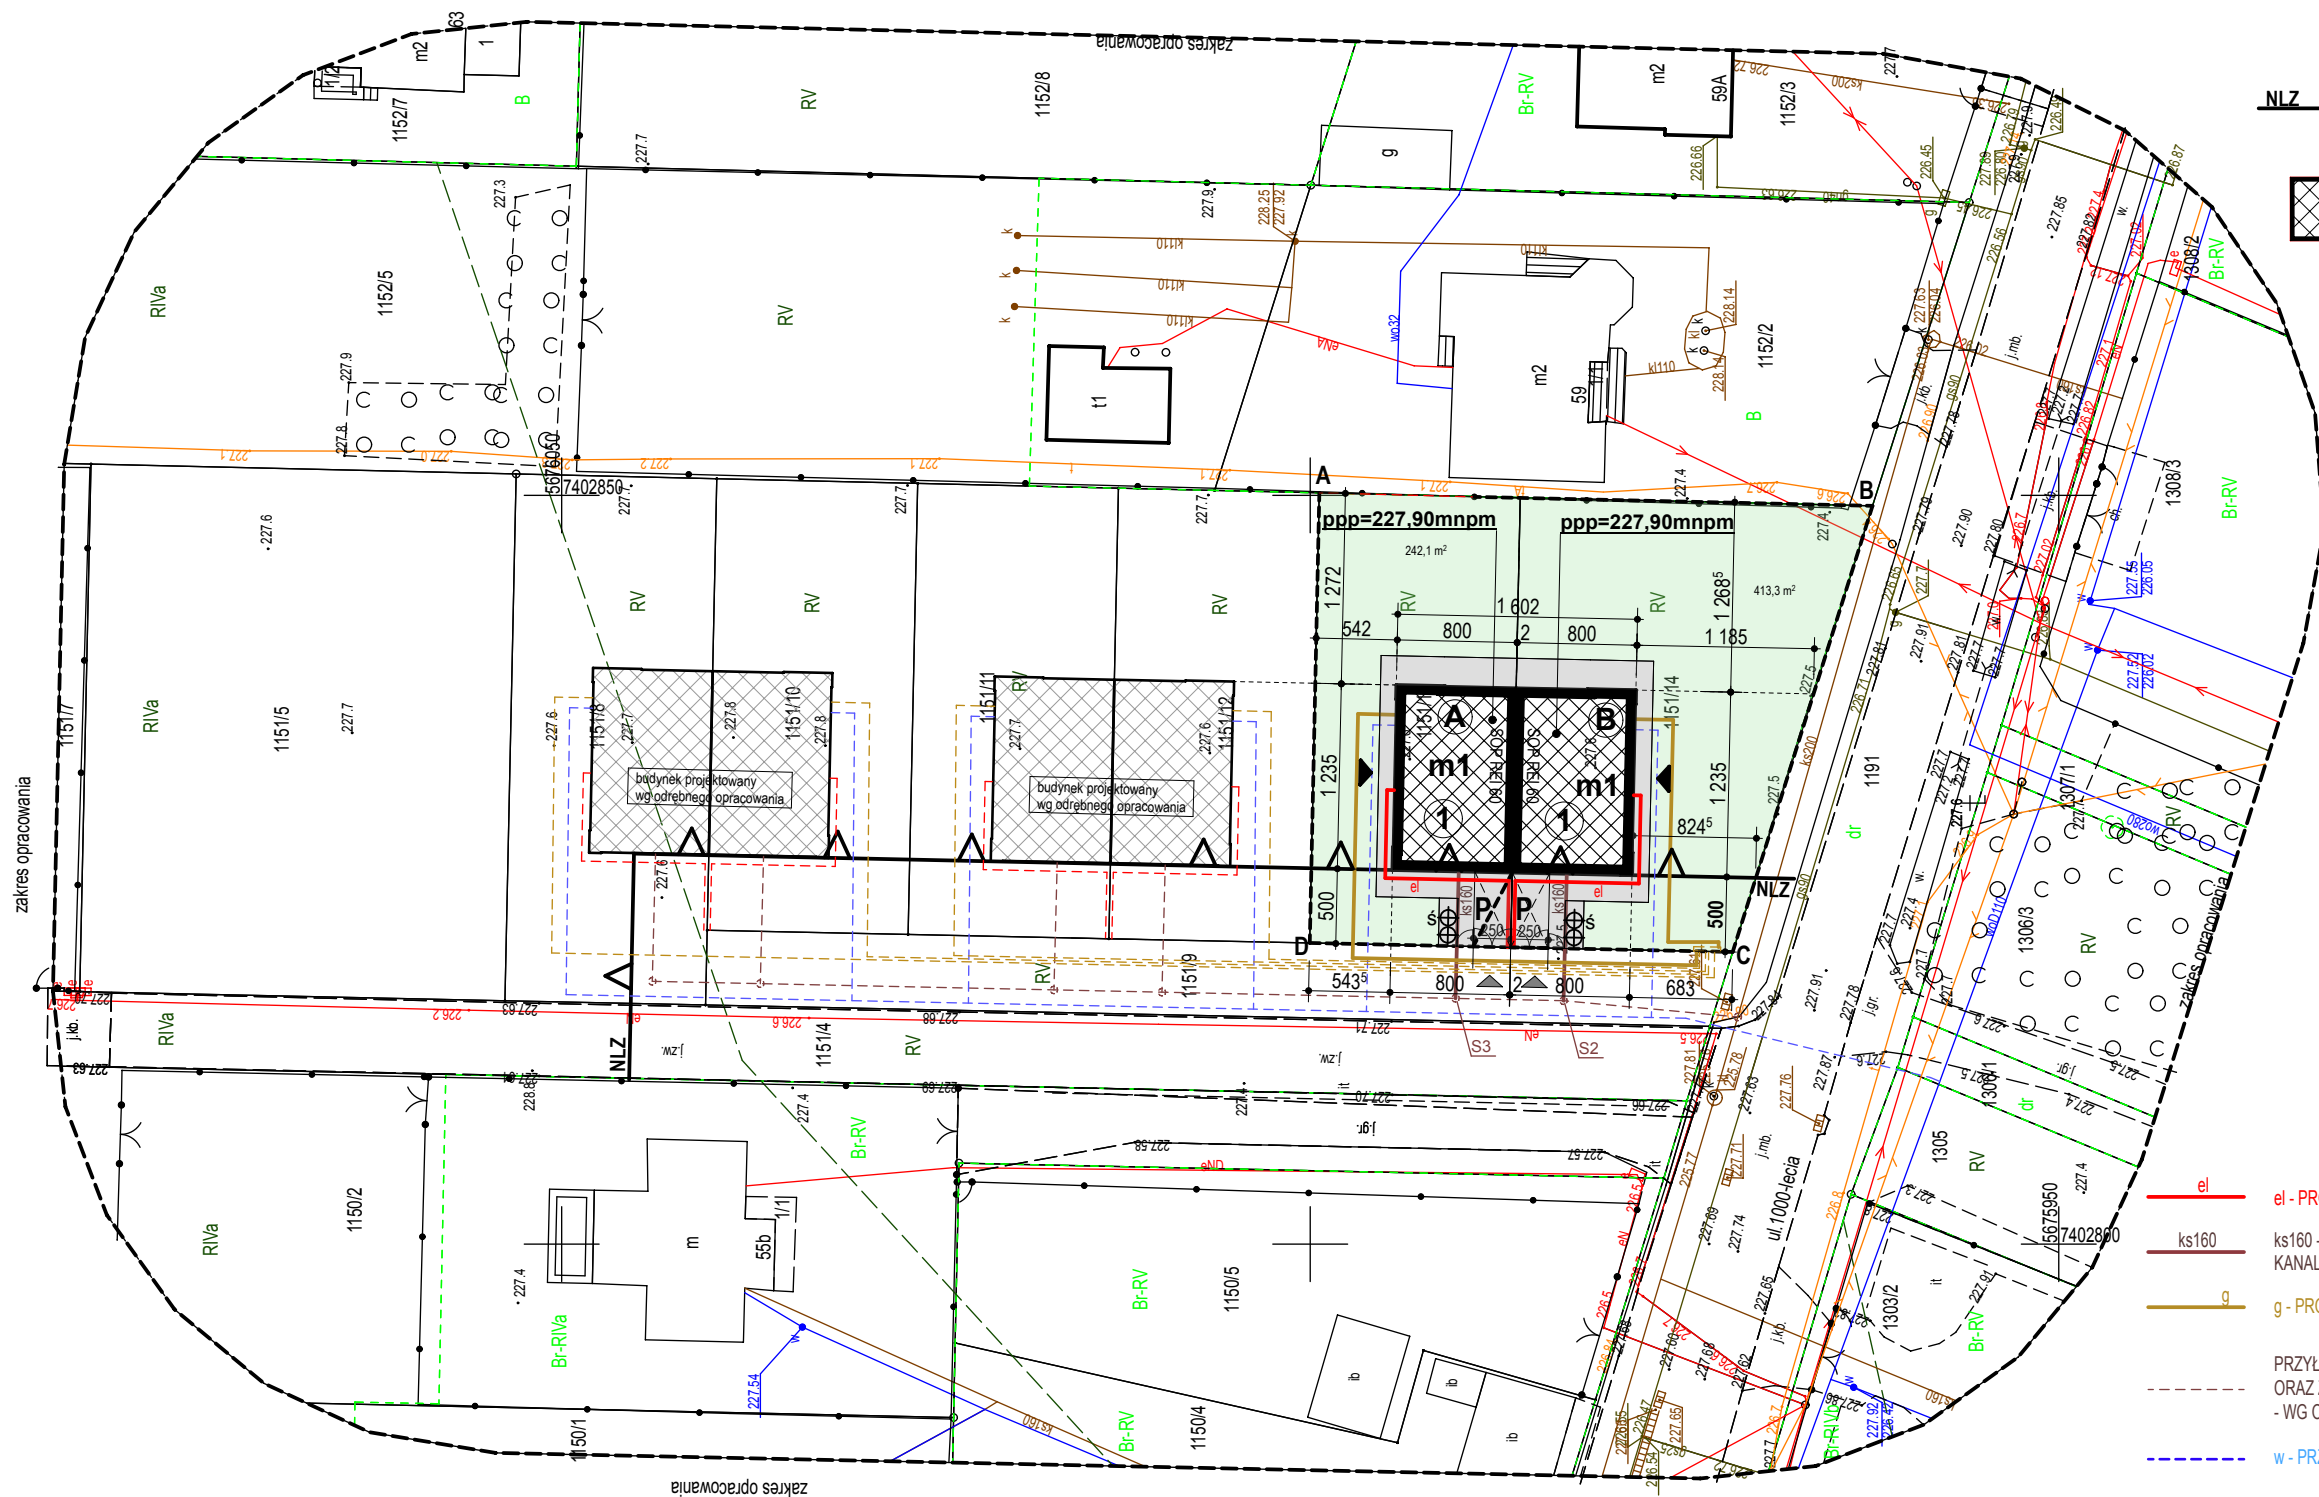

**PROJEKT
ZAGOSPODAROWANIA TERENU
SKALA 1:500**

LEGENDA:

A - D zakres opracowania - granica działki
= obszar oddziaływania

NLZ  nieprzekraczalna linia zabudowy

 PROJEKTOWANY BUDYNEK
MIESZKALNY JEDNORODZINNY

wjazd na działkę

główne wejście do budynku

planowane utwardzenia
- wg odrębnego opracowania

śmietnik

miejsce postojowe

el - PROJEKTOWANA ZEWN. INSTAL. ELEKTRYCZNA

ks160 - PROJEKTOWANA ZEWN. INSTAL.
KANALIZACJI SANITARNEJ

g - PROJEKTOWANA ZEWNĘTRZNA INSTALACJA GAZU

PRZYŁĄCZE KANALIZACJI SANITARNEJ
ORAZ ZEWNĘTRZNA INSTALACJA KANALIZACJI SANITARNEJ
- WG ODREBNEGO OPRAC.

W - PRZYŁĄCZE WODOCIĄGOWE WG ODREB. OPRAC

UWAGA:
RYSUNKI ROZPATRYWAĆ ŁĄCZNIE Z OPISEM.
WSZELKIE WĄTPLIWOŚCI KONSULTOWAĆ Z PROJEKTANTEM.
PROJEKT CHRONIONY PRAWEM AUTORSKIM.

OBIEKT / INWESTYCJA	BUDOWA BUDYNKU MIESZKALNEGO JEDNORODZINNEGO W ZABUDOWIE BLIŹNIACZEJ SEGMENT "A" i SEGMENT "B"
---------------------	--

ADRES INWESTYCJI	Gorzkowice, obręb Gorzkowice dz. nr ewid. 1151/13, 1151/14 i 1151/9
---------------------	--

INWESTOR	Jerzy Krzynówek
----------	-----------------

NAZWA RYS.	ZAGOSPODAROWANIE TERENU
------------	--------------------------------

PROJEKTANT	mgr inż. arch.
architektura:	Katarzyna Lalek - Brzeska

NR UPR.
26/B-910/LOOIA/10

PODPIS



LALEKKA
STUDIO

KATARZYNA LALEK-BRZESKA
ARCHITEKT
TEL. 609397729

BRANŻA
ARCH.

DATA	03.2026
------	---------

1:500

NR RYS.

Z1