




ELEWACJA FRONTOWA - PÓŁNOCNA

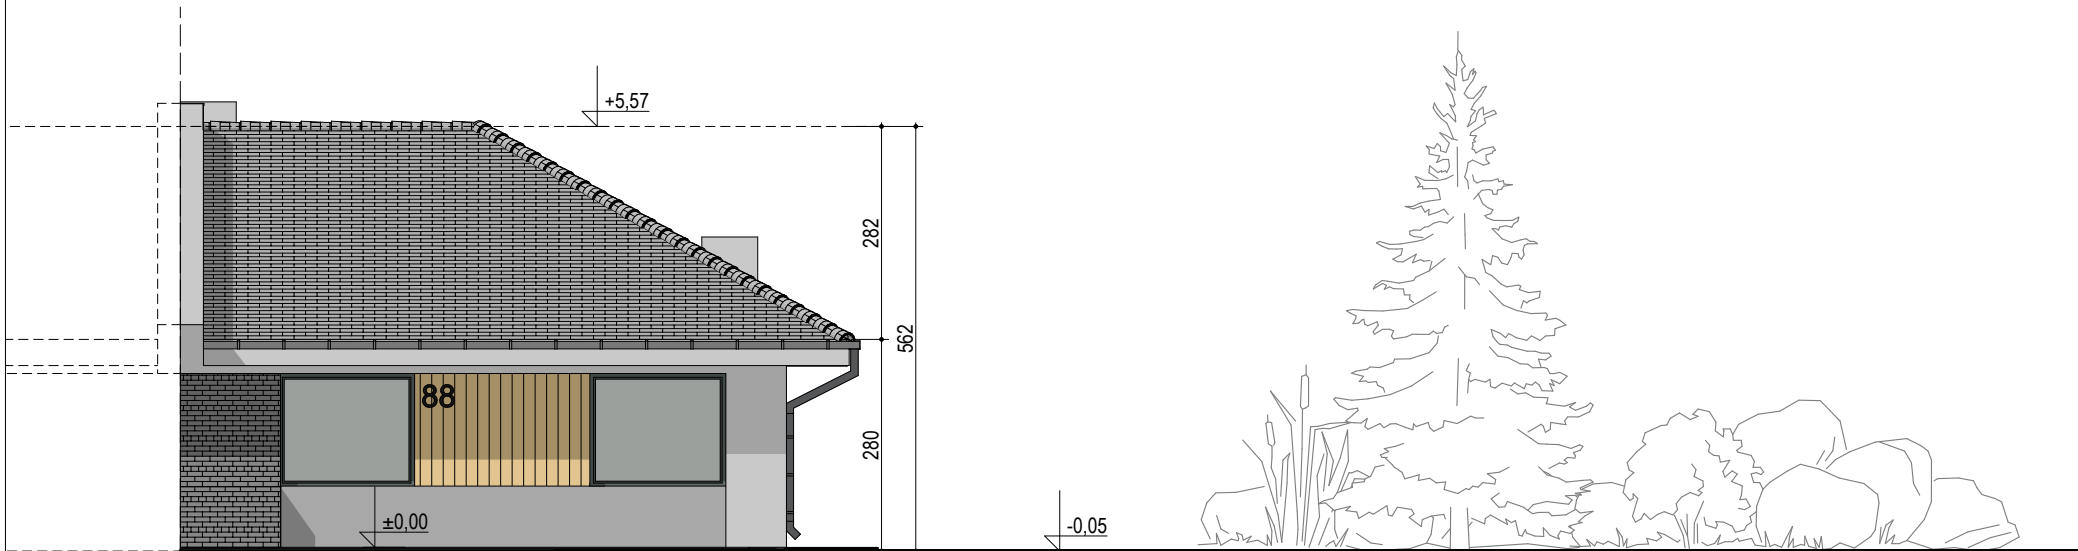

ELEWACJA BOCZNA - ZACHODNIA



ELEWACJA TYLNA - POŁUDNIOWA

UWAGA: RYSUNKI ROZPATRYWAĆ ŁĄCZNIE Z OPISEM. WSZELKIE WĄTPLIWOŚCI KONSULTOWAĆ Z PROJEKTANTEM. PROJEKT CHRONIONY PRAWEM AUTORSKIM.				 LALEKKA STUDIO	
OBIEKT / INWESTYCJA		BUDOWA BUDYNKU MIESZKALNEGO JEDNORODZINNEGO W ZABUDOWIE SZEREGOWEJ SEGMENT "C"			KATARZYNA LALEK-BRZESKA ARCHITEKT TEL. 609397729
ADRES INWESTYCJI		Bełchatów, ul. Jarzębinowa, obręb 09 Jarzębinowa dz. nr ewid. 1113			BRANŻA ARCH.
INWESTOR		Jerzy Krzynówek			DATA 10.2025
NAZWA RYS.		ELEWACJE			SKALA 1:100
PROJEKTANT architektura:		mgr inż. arch. Katarzyna Lalek - Brzeska	NR UPR. 26/B-910/LOOIA/10	PODPIS	NR RYS. 4