
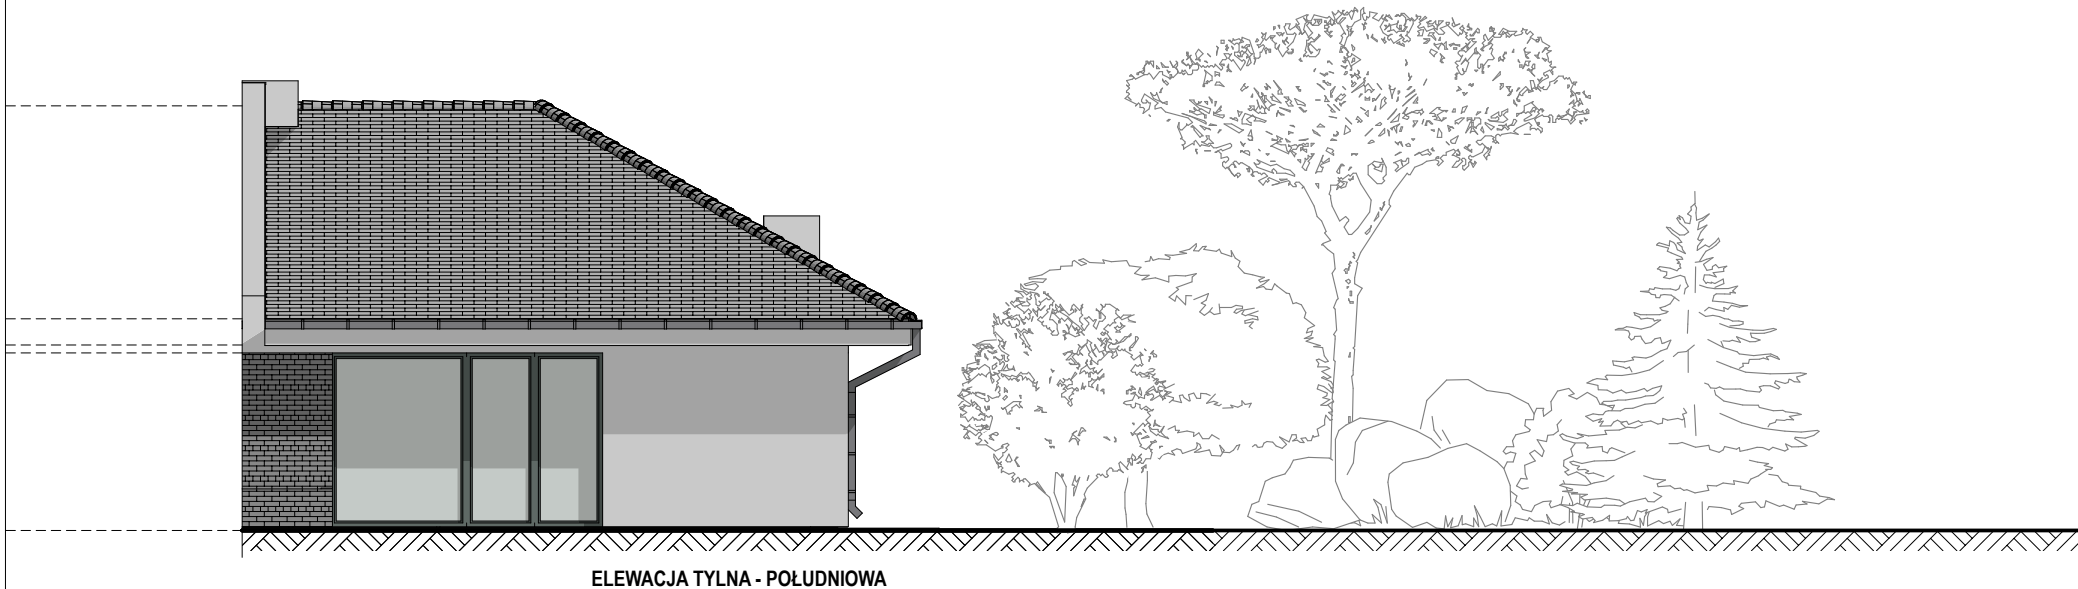


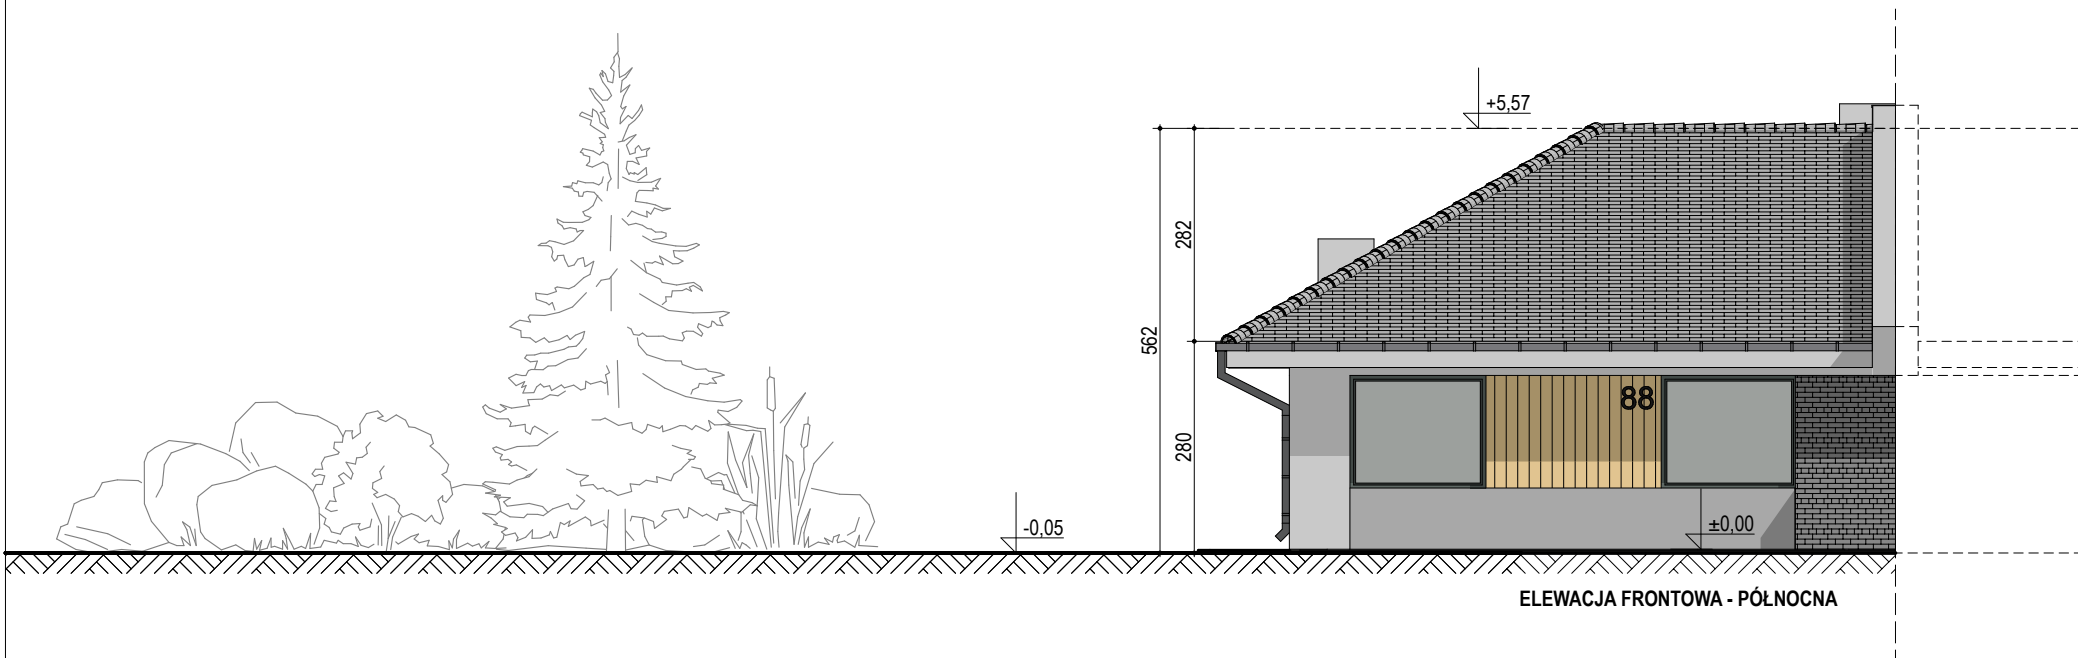

UWAGA:
RYSUNKI ROZPATRYWAĆ ŁĄCZNIE Z OPISEM.
WSZELKIE WĄTPLIWOŚCI KONSULTOWAĆ Z PROJEKTANTEM.
PROJEKT CHRONIONY PRAWEM AUTORSKIM.

LALEKKA
STUDIO

KATARZYNA LALEK-BRZESKA
ARCHITEKT
TEL. 609397729

BRANŻA

ARCH.

OBIEKT / INWESTYCJA	BUDOWA BUDYNKU MIESZKALNEGO JEDNORODZINNEGO W ZABUDOWIE SZEREGOWEJ SEGMENT "A"			
ADRES INWESTYCJI	Bełchatów, ul. Jarzębinowa, obręb 09 Jarzębinowa dz. nr ewid. 1115			DATA 10.2025
INWESTOR	Jerzy Krzynówek			SKALA 1:100
NAZWA RYS. ELEWACJE				NR RYS. 4
PROJEKTANT architektura:	mgr inż. arch. Katarzyna Lalek - Brzeska	NR UPR. 26/B-910/LOOIA/10	PODPIS	